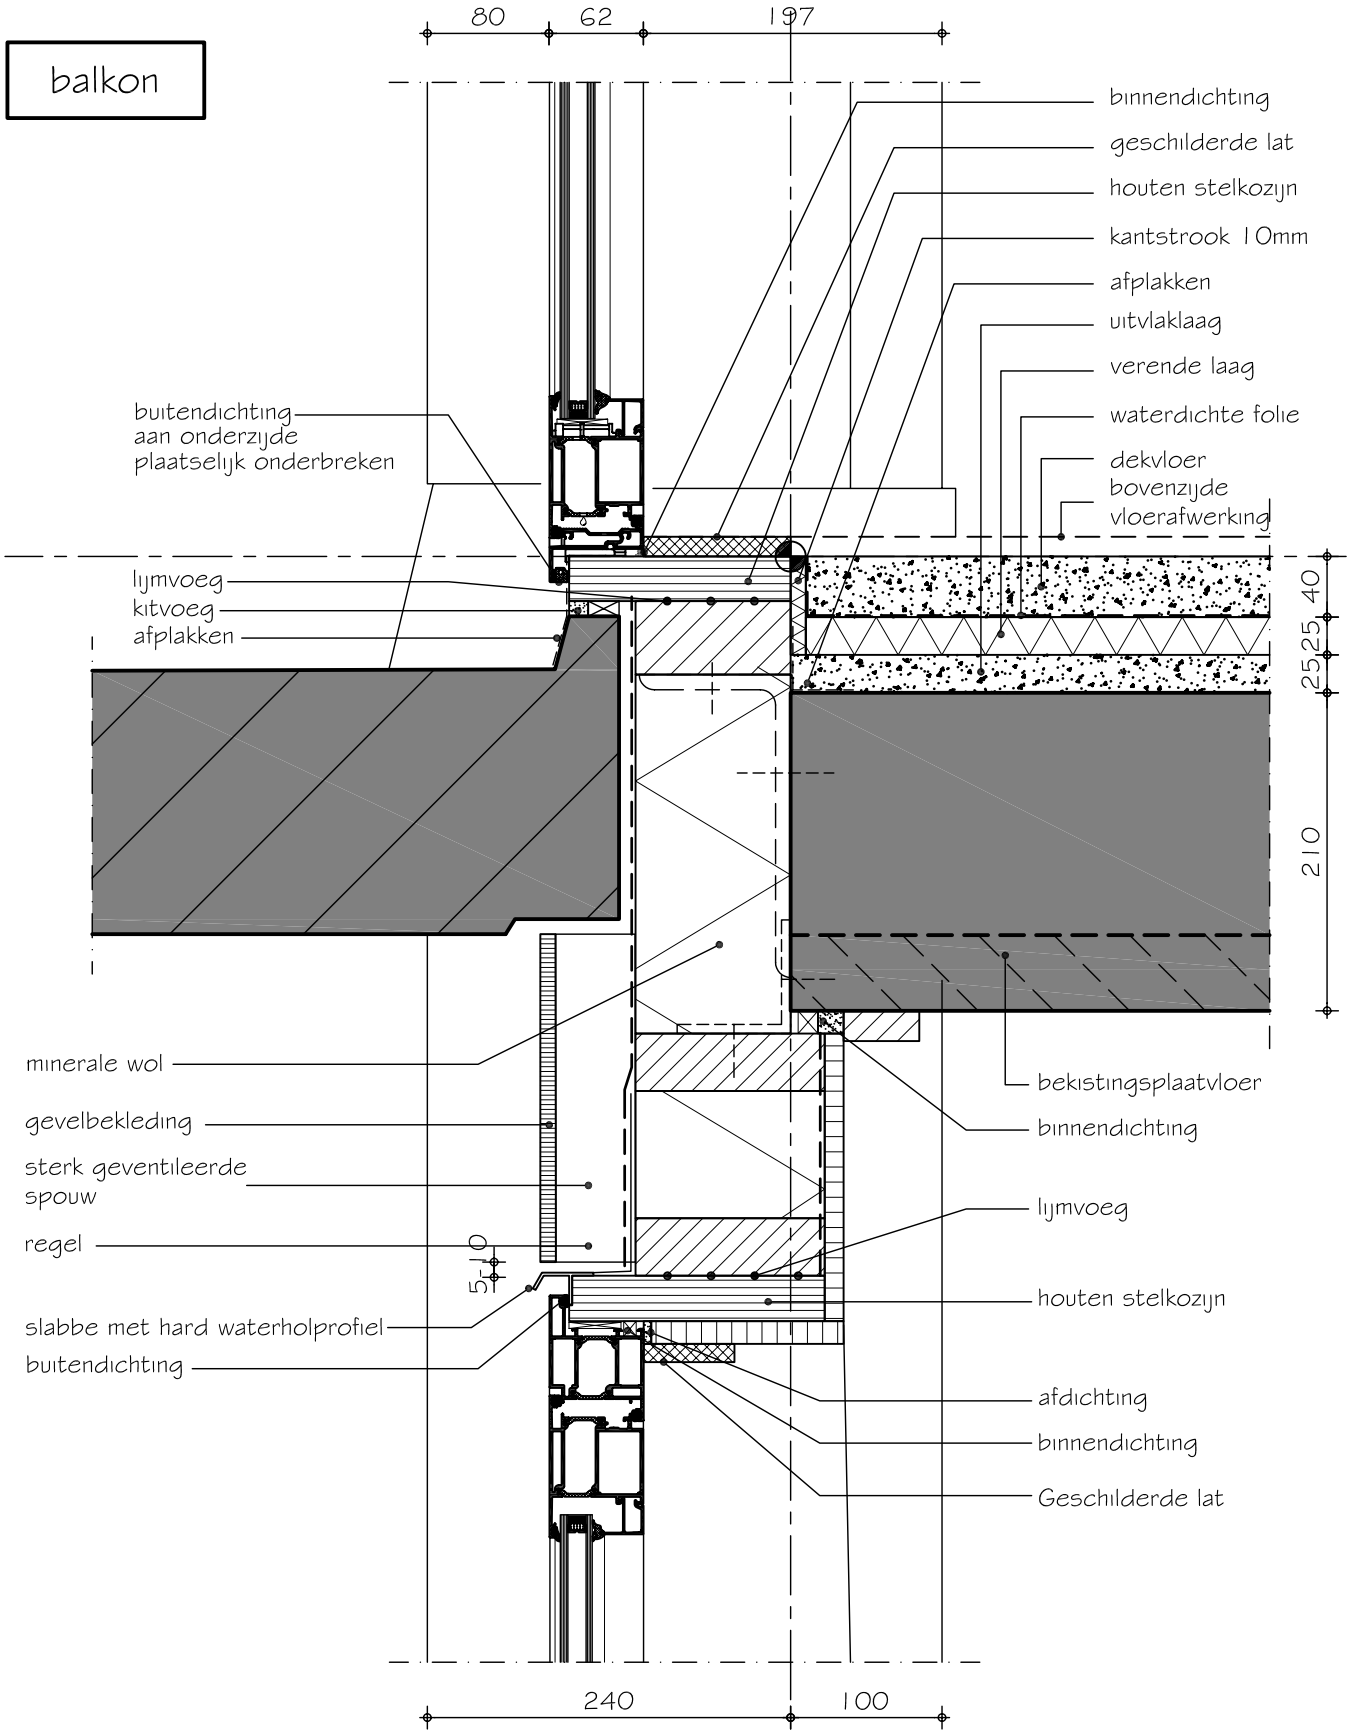
balkon
80
62
197
binnendichting
geschilderde lat
houten stelkozijn
kantstrook 10mm
afplakken
uitvlaklaag
verende laag
waterdichte folie
dekvloer
bovenzijde
vloerafwerking
buitendichting
aan onderzijde
plaatselijk onderbreken
lijmvoeg
kitvoeg
afplakken
40
25
25
210
minerale wol
gevelbekleding
sterk geventileerde
spouw
regel
5
10
slabbe met hard waterholprofiel
buitendichting
bekistingsplaatvloer
binnendichting
lijmvoeg
houten stelkozijn
afdichting
binnendichting
Geschilderde lat
240
100