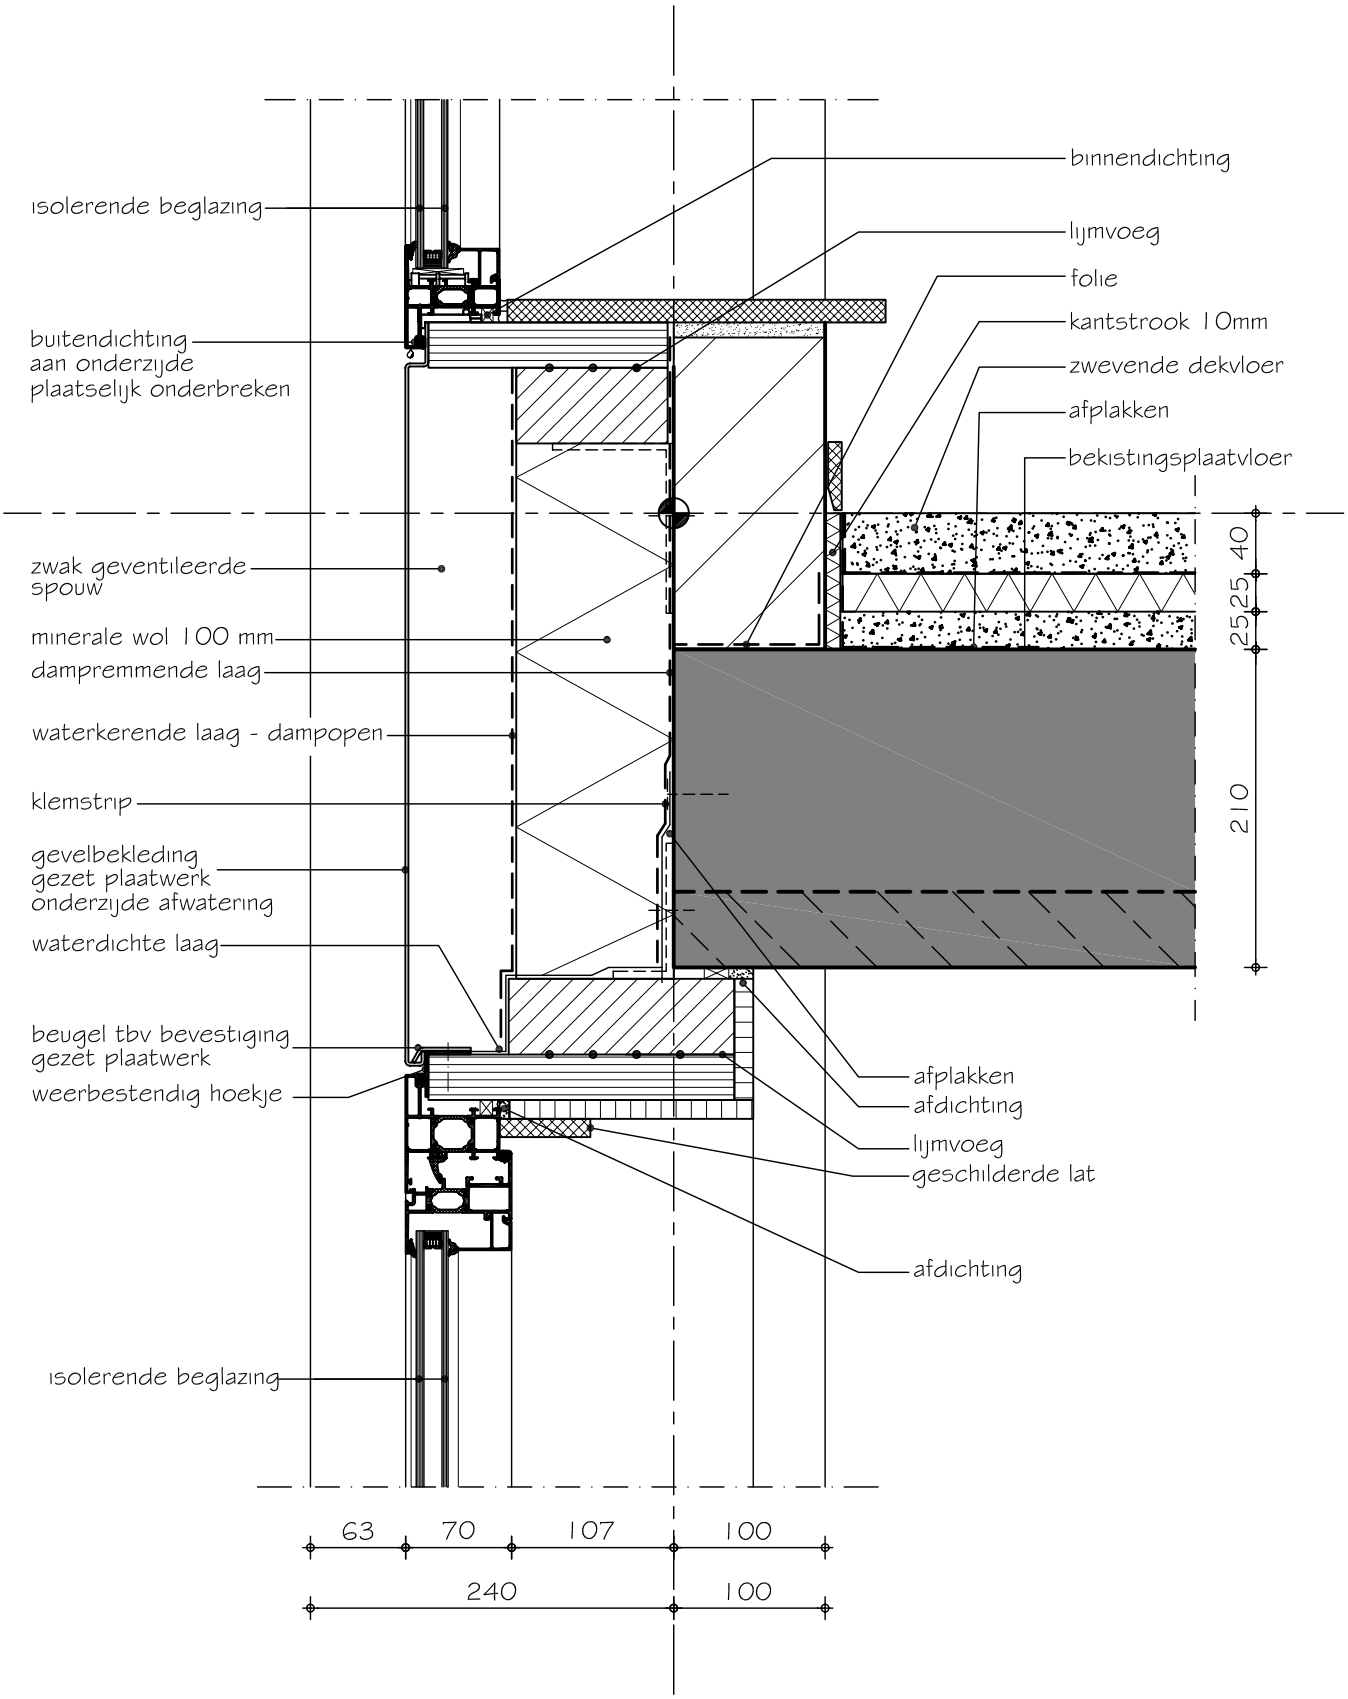
isolerende beglazing
buitendichting
aan onderzijde
plaatselijk onderbreken
zwak geventileerde
spouw
minerale wol 100 mm
dampremmende laag
waterkerende laag - dampopen
klemstrip
gevelbekleding
gezet plaatwerk
onderzijde afwatering
waterdichte laag
beugel tbv bevestiging
gezet plaatwerk
weerbestendig hoekje
isolerende beglazing
binnendichting
lijmvoeg
folie
kantstrook 10mm
zwevende dekvloer
afplakken
bekistingsplaatvloer
40
25
25
210
afplakken
afdichting
lijmvoeg
geschilderde lat
afdichting
63
70
107
100
240
100